


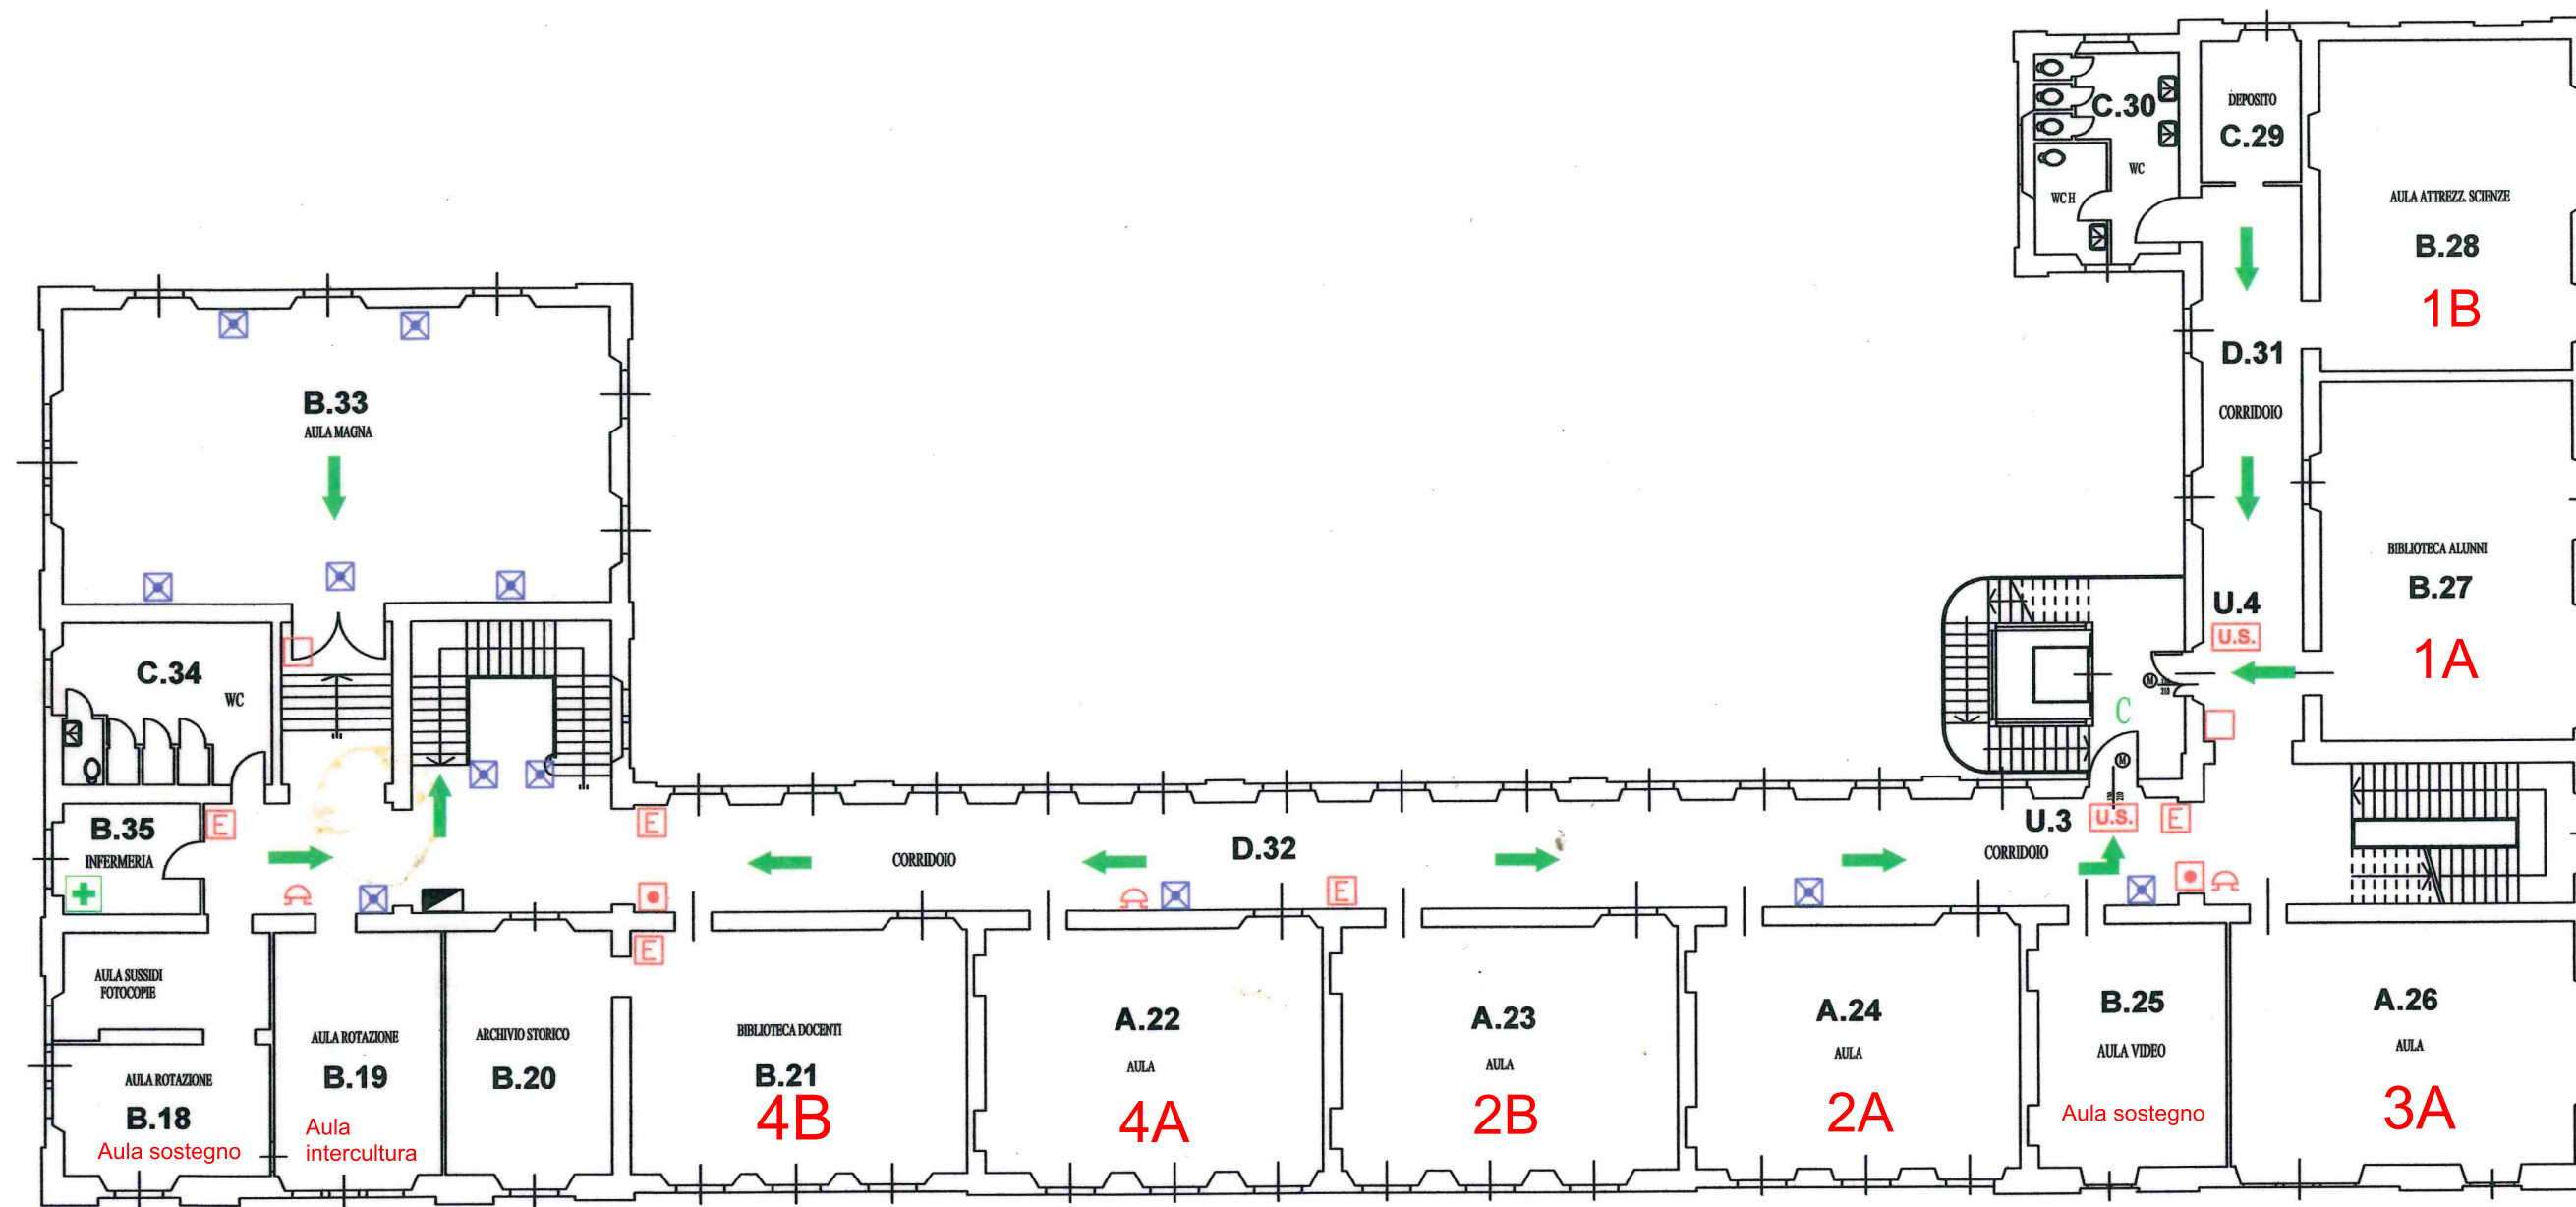

-  ESTINTORE PORTATILE
-  QUADRO ELETTRICO
-  CASSETTA PRONTO SOCCORSO
-  VIA D'ESODO
-  PULSANTE ALLARME ANTINCENDIO
-  USCITA DI SICUREZZA

-  PUNTO DI RACCOLTA
-  LAMPADA ILLUMINAZIONE D'EMERGENZA
-  SGANCIO ELETTRICO D'EMERGENZA
-  SUONERIA ALLARME INCENDIO
-  USCITA DI EMERGENZA
-  MANIGLIONE ANTIPANICO
-  VOI SIETE QUI

- A - AULE ORDINARIE**
- B - AULE ATTREZZATE**
- C - SERVIZI / SPAZI VARI**
- D - ATRI / CORRIDOI**
- E - UFFICI**
- U - USCITE**

DIREZIONE DIDATTICA 1° CIRCOLO - LEGNANO

SCUOLA PRIMARIA "DE AMICIS"

INDIVIDUAZIONE VIA D'ESODO
PIANTA PIANO PRIMO

Tavola n.º
2

SCALA 1:200 - DATA: LUGLIO 2006