

LEGENDA


- **E** ESTINTORE PORTATILE
- **Q** QUADRO ELETTRICO
- **C** CASSETTA PRONTO SOCCORSO
- **V** VIA D'ESODO
- **P** PULSANTE ALLARME ANTINCENDIO
- **U.S.** USCITA DI SICUREZZA
- **P** PUNTO DI RACCOLTA
- **I** ILLUMINAZIONE D'EMERGENZA
- **S** SGANCIO ELETTRICO D'EMERGENZA
- **S** SUONERIA ALLARME INCENDIO
- **U.E.** USCITA DI EMERGENZA
- **M** MANIGLIONE ANTIPANICO
- **L** LANCIA ANTINCENDIO
- **V** VOI SIETE QUI
- A** - AULE ORDINARIE

B - AULE ATTREZZATE

C - SERVIZI / SPAZI VARI

D - ATRI / CORRIDOI

U - USCITE

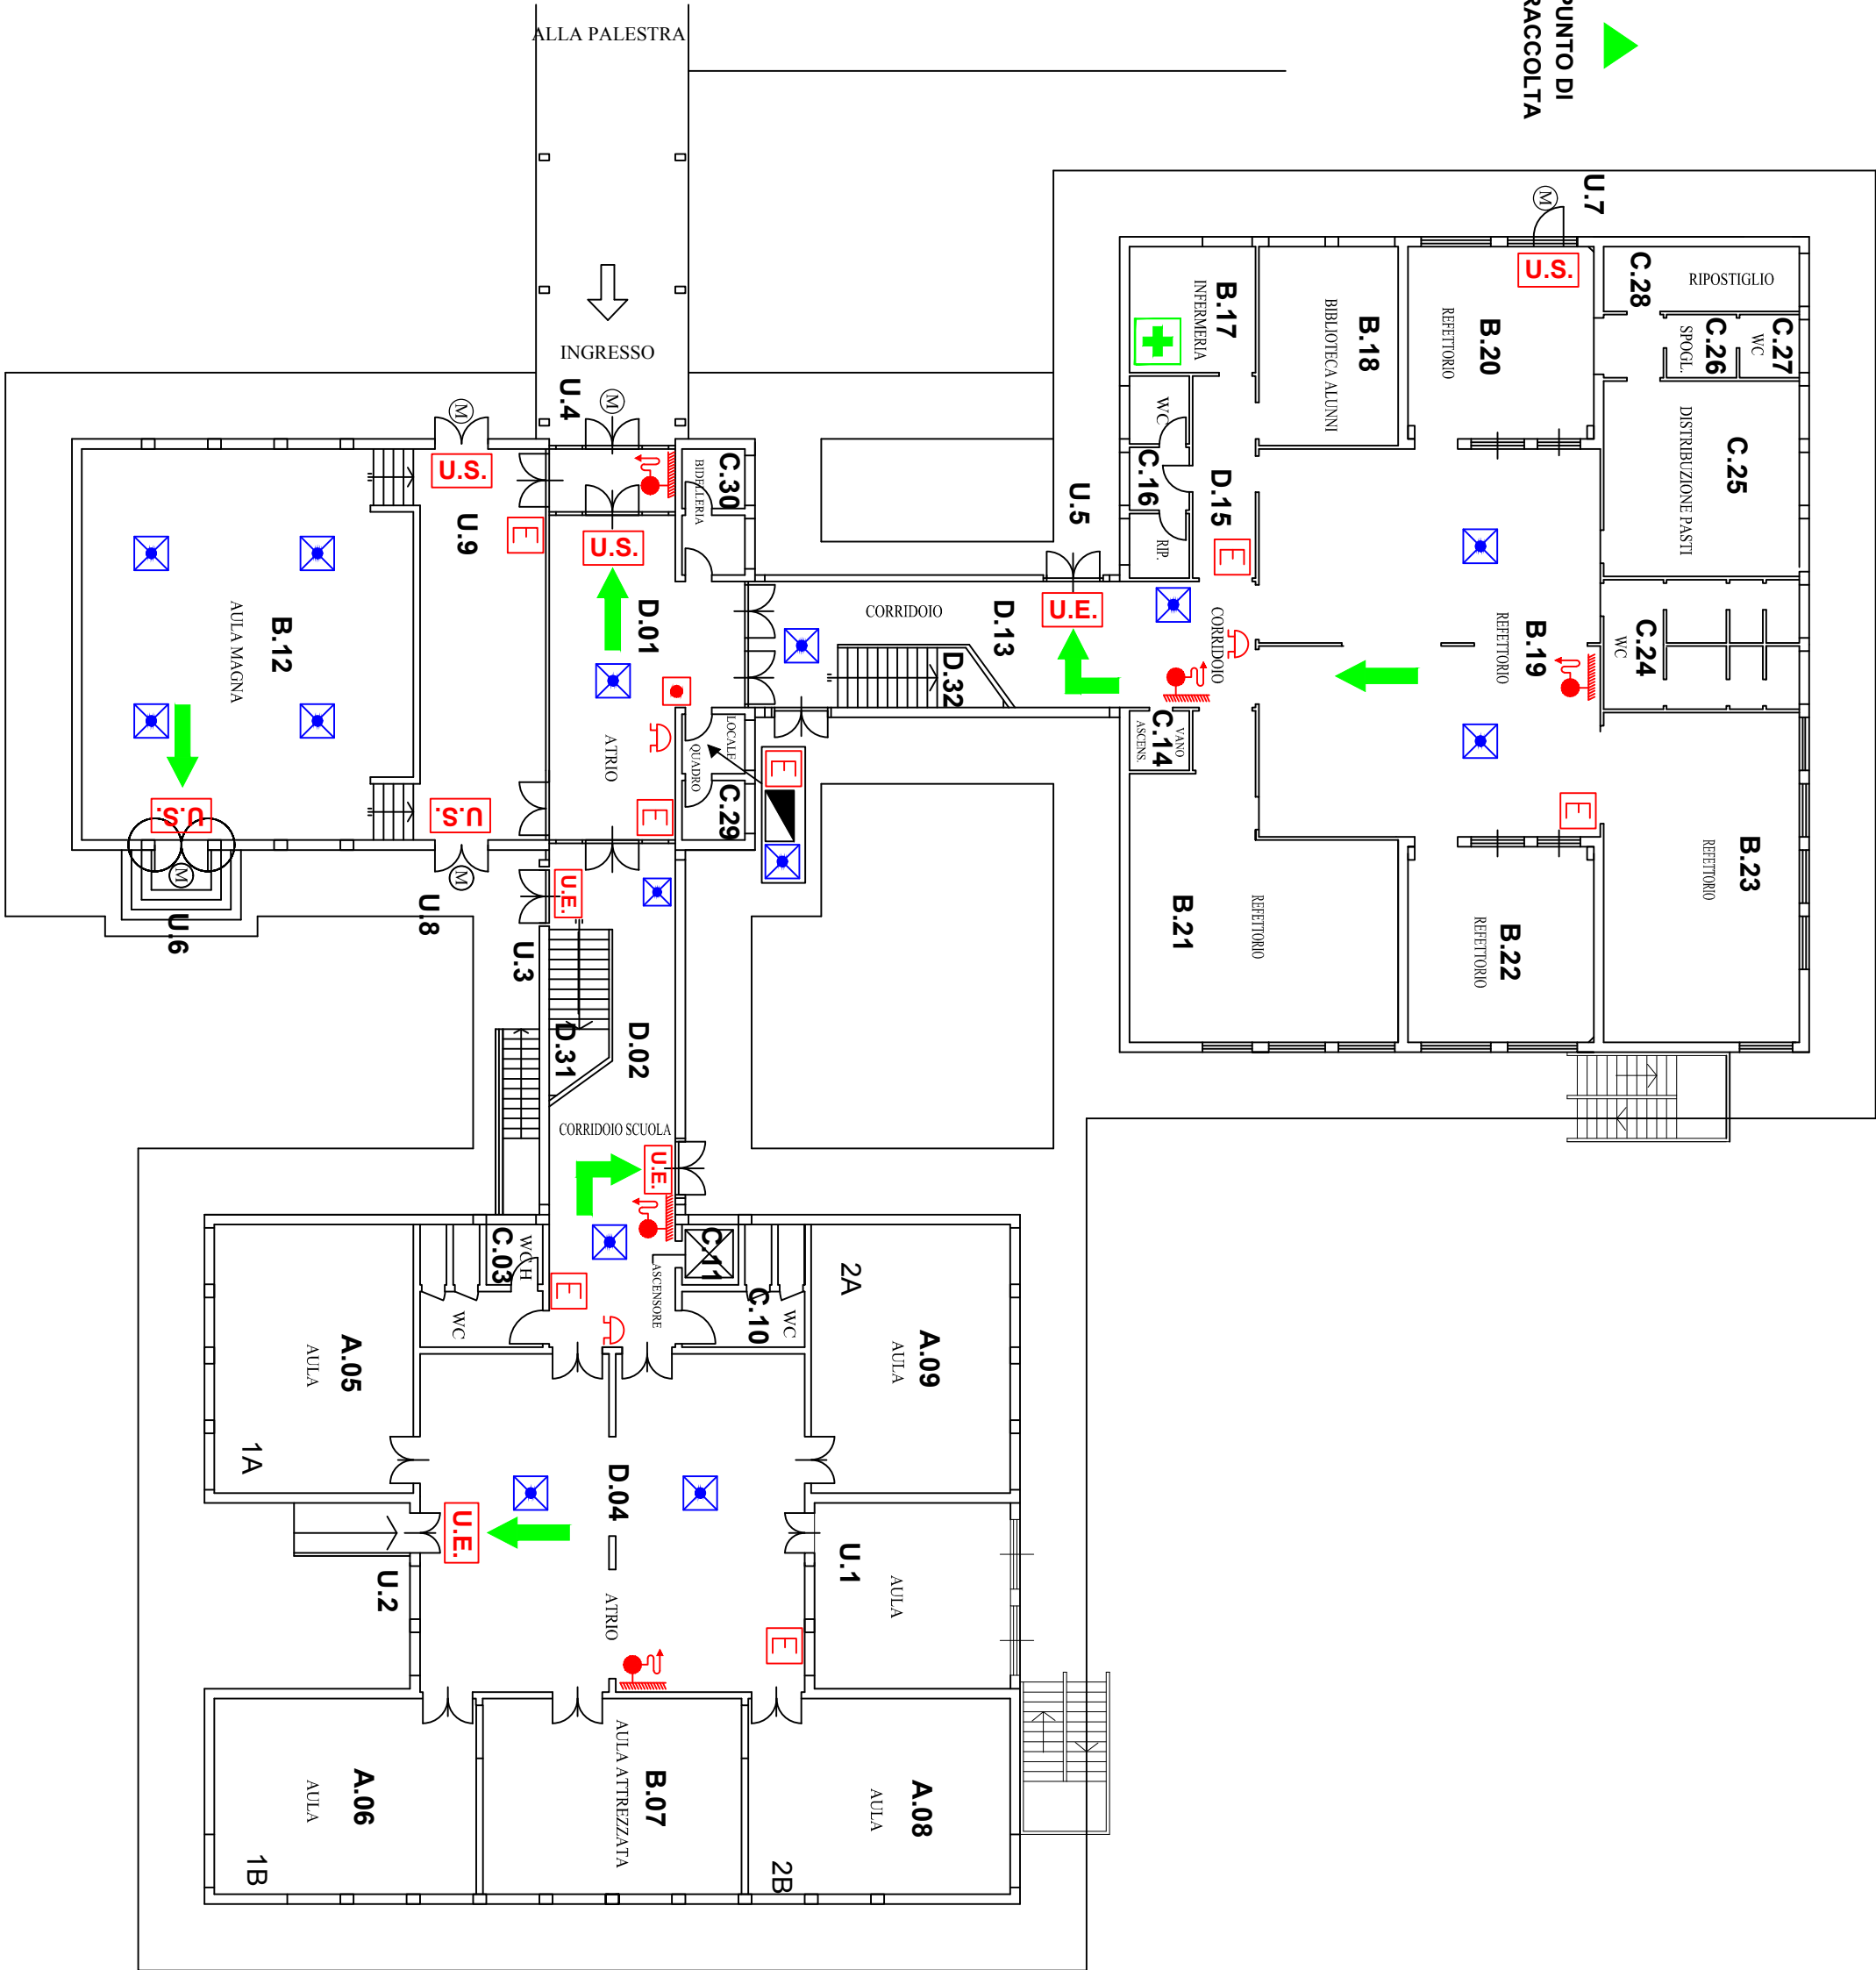

DIREZIONE DIDATTICA 1° CIRCOLO - LEGNANO

SCUOLA PRIMARIA "DON MILANI"

INDIVIDUAZIONE VIA D'ESODO
PIANTA PIANO TERRA

Tavola n.°
1

SCALA 1:200 - DATA: LUGLIO 2006