Ingresso
Piazza Carroccio
Secondaria

Ingresso
Piazza
De Nicola
Primaria

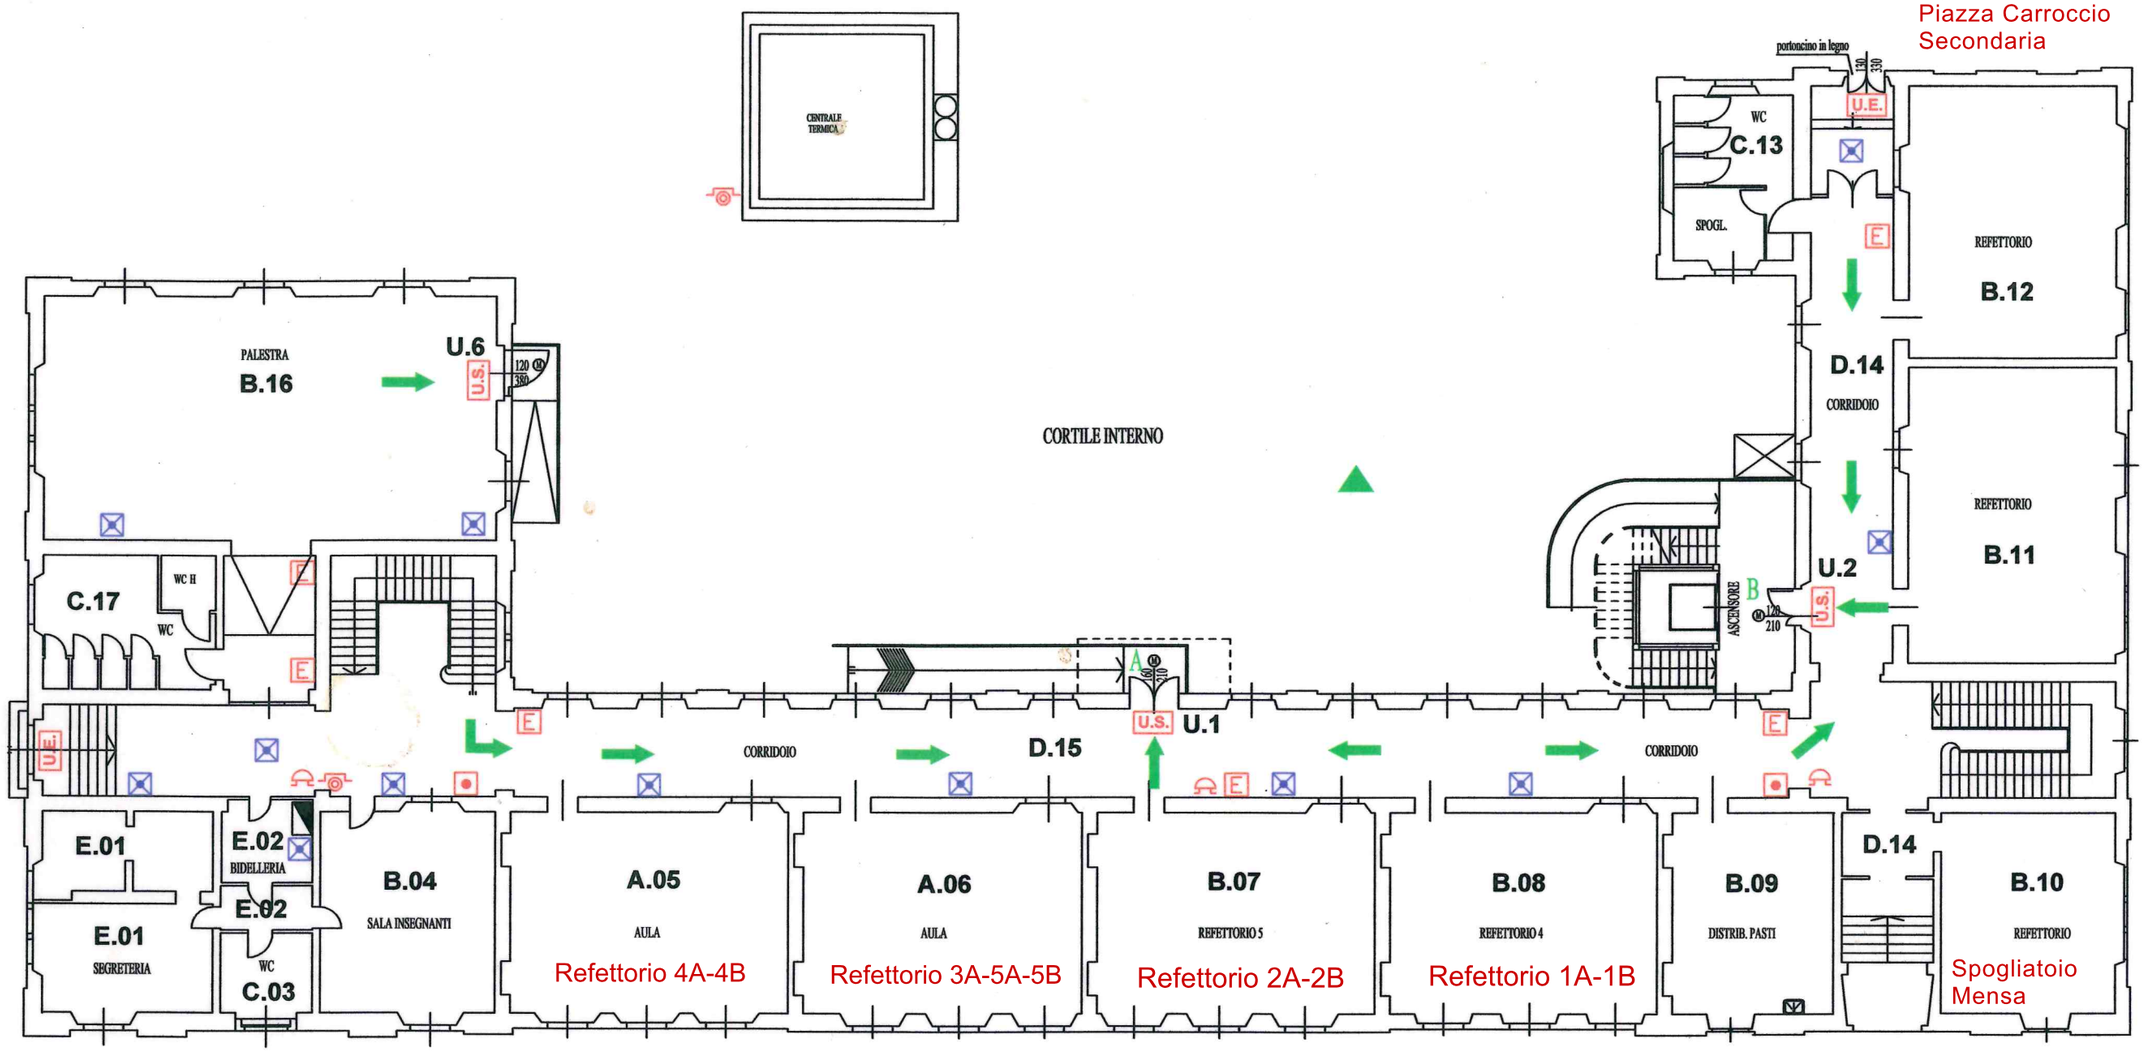

- ESTINTORE PORTATILE
- QUADRO ELETTRICO
- CASSETTA PRONTO SOCCORSO
- VIA D'ESODO
- PULSANTE ALLARME ANTINCENDIO
- U.S. USCITA DI SICUREZZA
- PUNTO DI RACCOLTA
- LAMPADA ILLUMINAZIONE D'EMERGENZA
- SGANCIO ELETTRICO D'EMERGENZA
- SUONERIA ALLARME INCENDIO
- U.E. USCITA DI EMERGENZA
- M MANIGLIONE ANTIPANICO
- VOI SIETE QUI

- **A** - AULE ORDINARIE
- **B** - AULE ATTREZZATE
- **C** - SERVIZI / SPAZI VARI
- **D** - ATRI / CORRIDOI
- **E** - UFFICI
- **U** - USCITE

DIREZIONE DIDATTICA 1° CIRCOLO - LEGNANO

SCUOLA PRIMARIA "DE AMICIS"

INDIVIDUAZIONE VIA D'ESODO
PIANTA PIANO TERRA

Tavola n.° 1

SCALA 1:200 - DATA: LUGLIO 2006