


BONVESIN DE LA RIVA

PIANO RIALZATO - scala 1:200

Ingresso/uscita alunni	Classi	Percorso	Orario			
			Ingresso	Uscita		
Ingresso principale Via Bonvesin	3A	Raggiungono le aule dalla scala centrale	8:00	14:00		
	3B		8:00	14:00		
	3C		8:00	14:00		
	3D		8:00	14:00		
	3E		8:00	14:00		
	3F		8:00	14:00		
	3G		8:00	14:00		
	3H		8:00	14:00		
	3I		8:00	14:00		
	2A		Raggiungono le aule al secondo piano utilizzando la scala centrale	8:00	14:00	
	2B			8:00	14:00	
2C	8:00	14:00				
2E	8:00	14:00				
2F	8:00	14:00				
2H	8:00	14:00				
2G	Raggiungono le aule piano rialzato	8:00		14:00		
2D		8:00	14:00			
2I		8:00	14:00			
Ingresso da Corso Magenta	1A	Raggiungono le aule al primo piano utilizzando la scala laterale Si veda la tabella dettagliata dei turni nel corso dell'anno	8:00	14:00		
	1B		8:00	14:00		
	1C		8:00	14:00		
	1D		8:00	14:00		
	1E		8:00	14:00		
	1F		8:00	14:00		
	1G		8:00	14:00		
	1H		8:00	14:00		
	1I		8:00	14:00		
	Turnazione classi prime in plesso De Amicis		Dal 10/9 al 5/ 12	1B, 1E, 1H	8:10	14:10
			Dal 9/12 al 6/3	1A, 1F, 1I	8:10	14:10
Dal 9/3 all'8/6		1C, 1D, 1G	8:10	14:10		

	Accesso alle classi al primo piano da scala laterale						Classi in plesso De Amicis
Primo turno dal 10/9 al 5/12	1A	1C	1D	1F	1G	1I	1B, 1E, 1H
Secondo turno dal 9/12 al 6/3	1B	1C	1D	1E	1G	1H	1A, 1F, 1I
Terzo turno dal 9/3 all' 8/6	1A	1B	1F	1E	1H	1I	1C, 1D, 1G

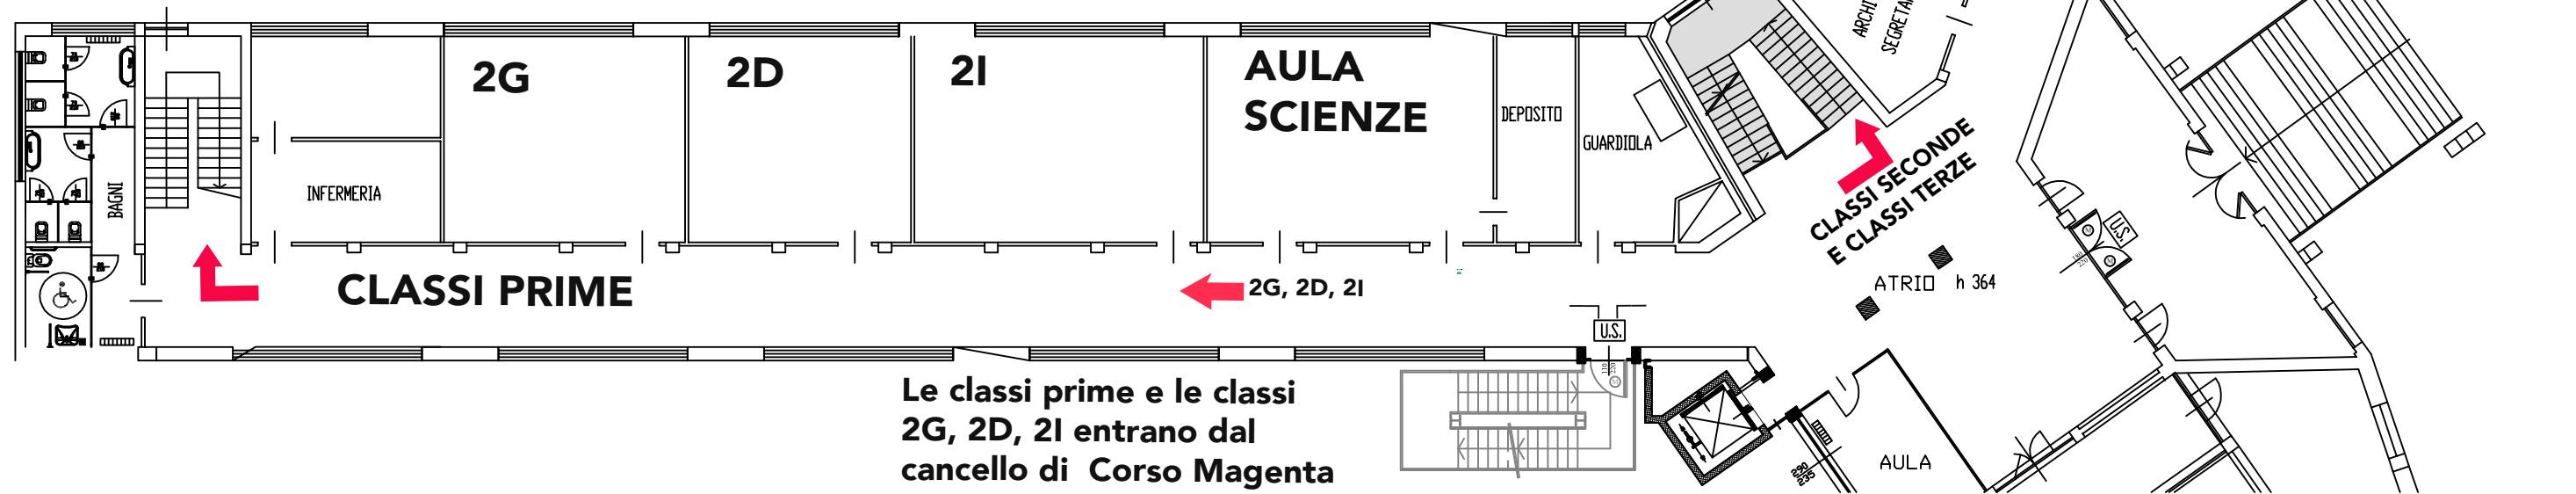

Le classi prime e le classi
2G, 2D, 2I entrano dal
cancello di Corso Magenta