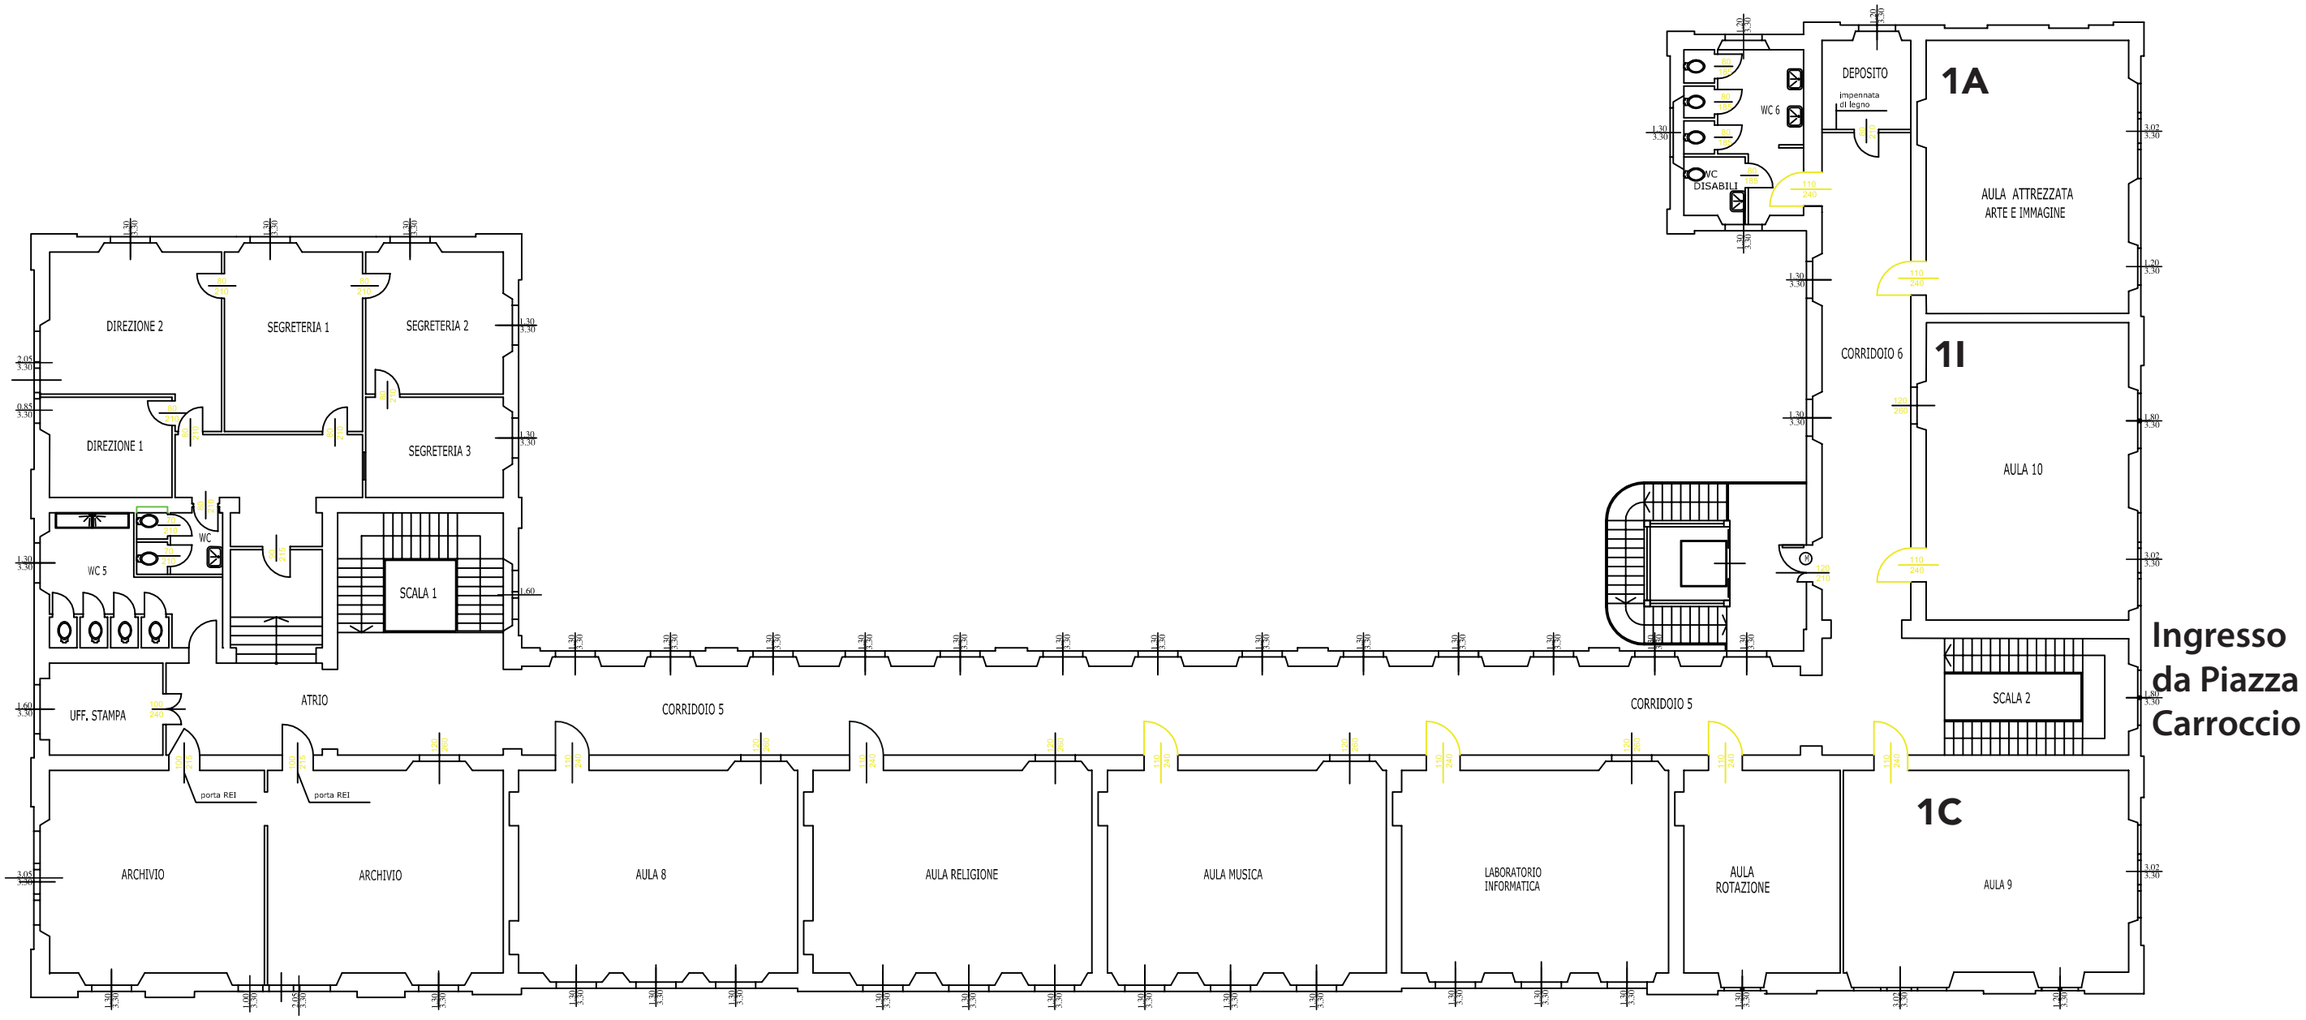DE AMICIS
PIANO SECONDO - scala 1:200