


DE AMICIS
PIANO RIALZATO - scala 1:200

L'ORDIN DI INGRESSO DELLE CLASSI
E' DATO DALLA CHIAMATA
DELLE INSEGNANTI

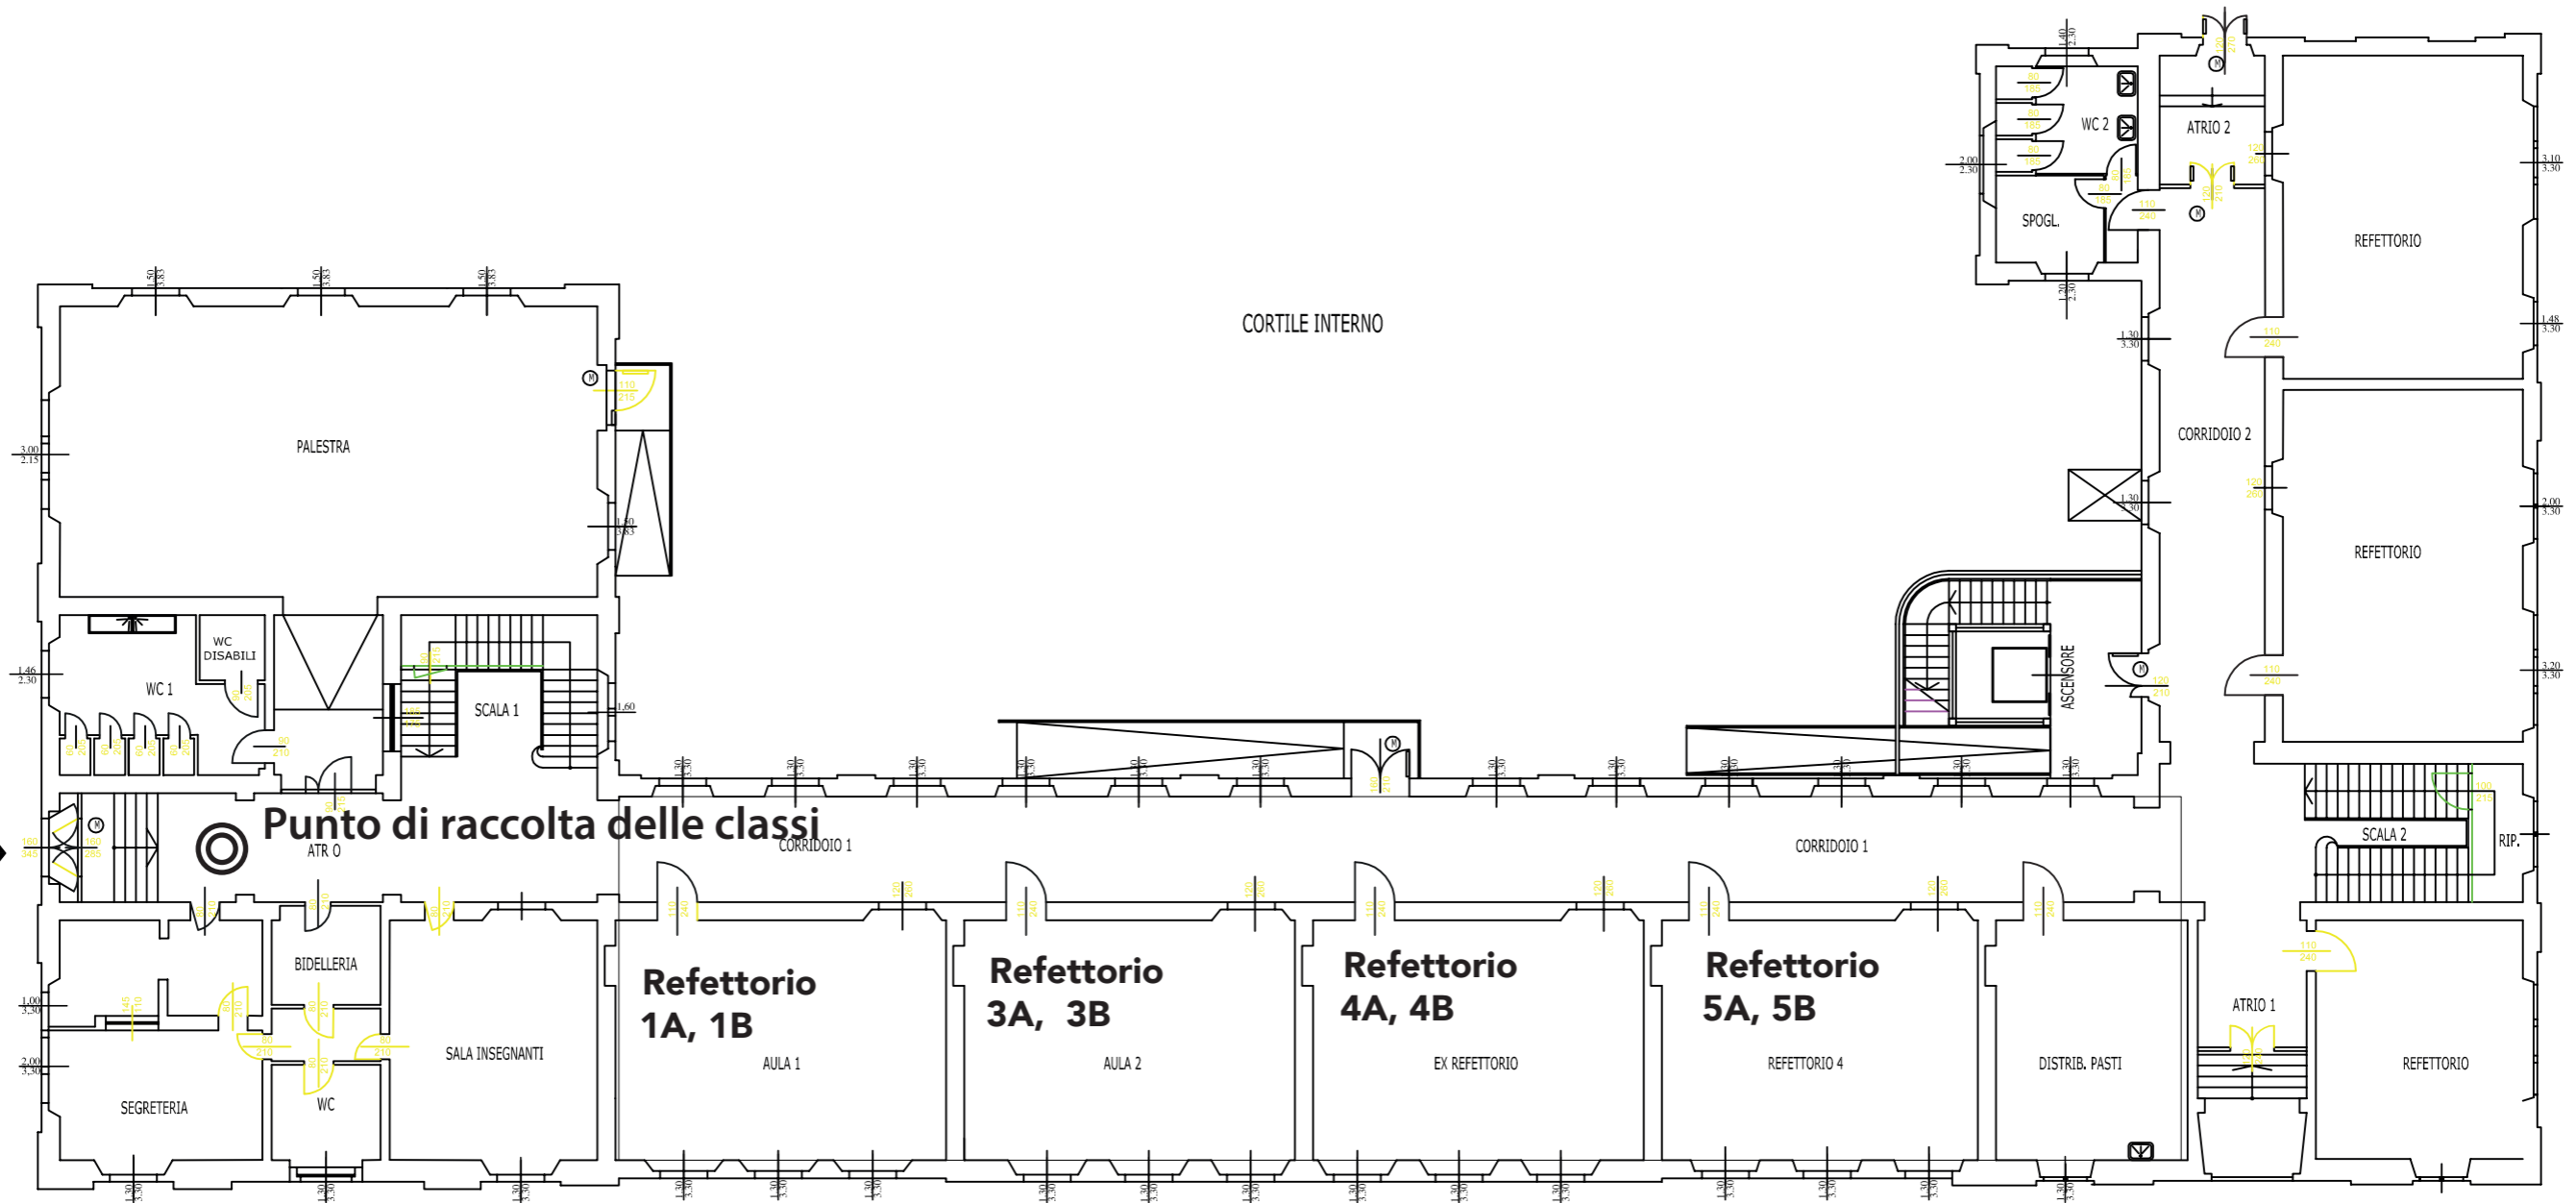

VIA RATTI

P.ZZA CARROCCIO
INGRESSO CLASSI
SCUOLA SECONDARIA

